




# GAVERE

Sint-Martinusstraat

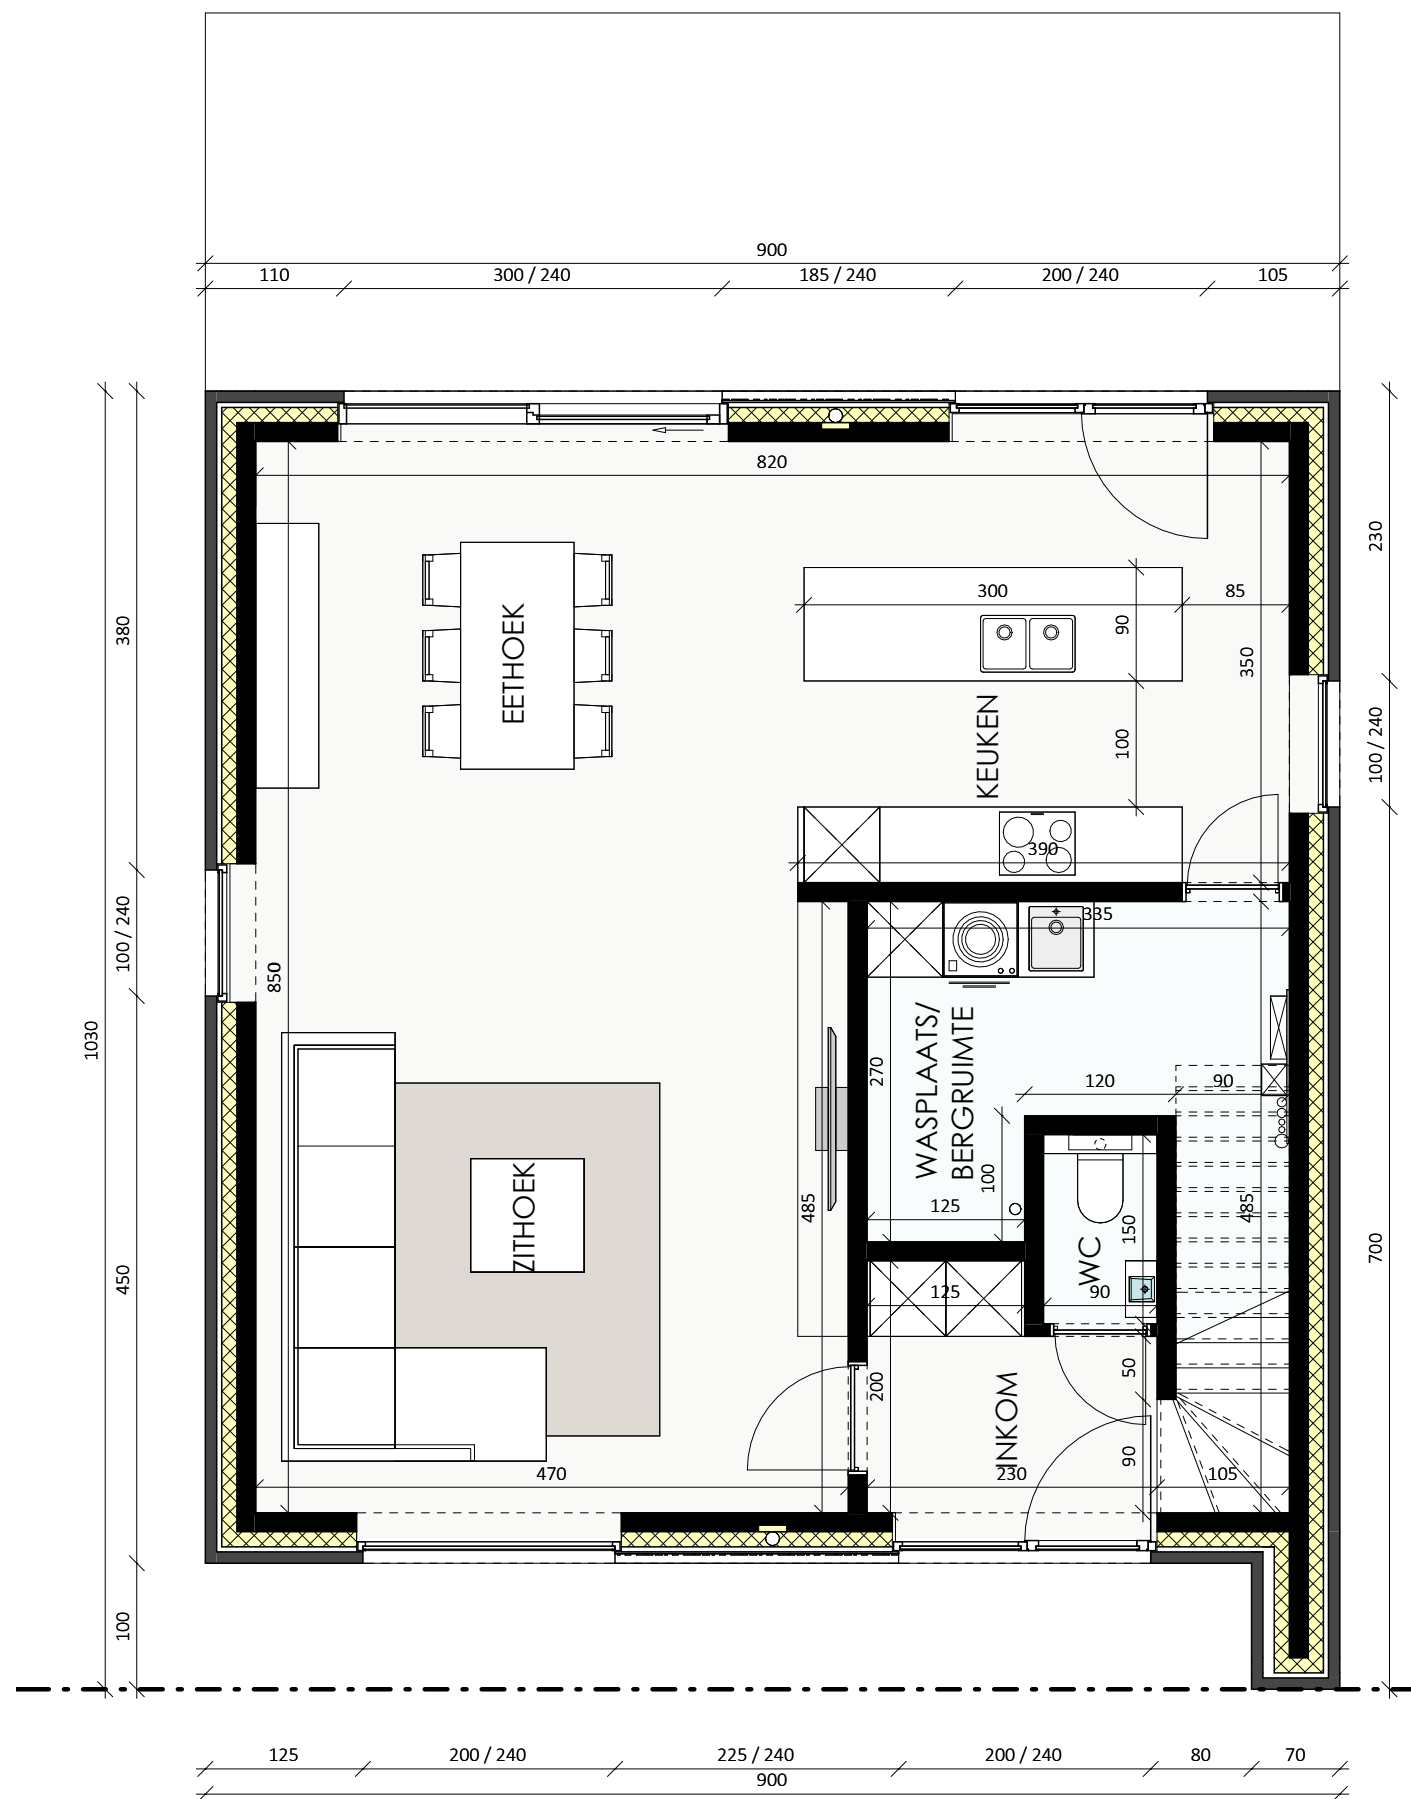

Datum:

Handtekening:

## LOT 10

Gelijkvloers

Bruto oppervlakte 84,40 m<sup>2</sup>

Slaapkamers 3

De getekende meubels zijn slechts indicatief en maken geen deel uit van de verkoopovereenkomst. Deze tekening en de maatvoering hierop is indicatief. Het verkoopslastenboek heeft voorrang op de plannen.

Projectontwikkelaar  
**CONDIUS**  
 BUILDING AND DEVELOPING DREAMS  
 Franslaan 59 8620 Nieuwpoort

Architect  
**berkeinarchitects**  
 Bellemstraat 50 9880 Aalter






# GAVERE

Sint-Martinusstraat

900				
110	200 / 150	285	200 / 150	105
110	100 BW: 85 100	285	100 BW: 85 100	105

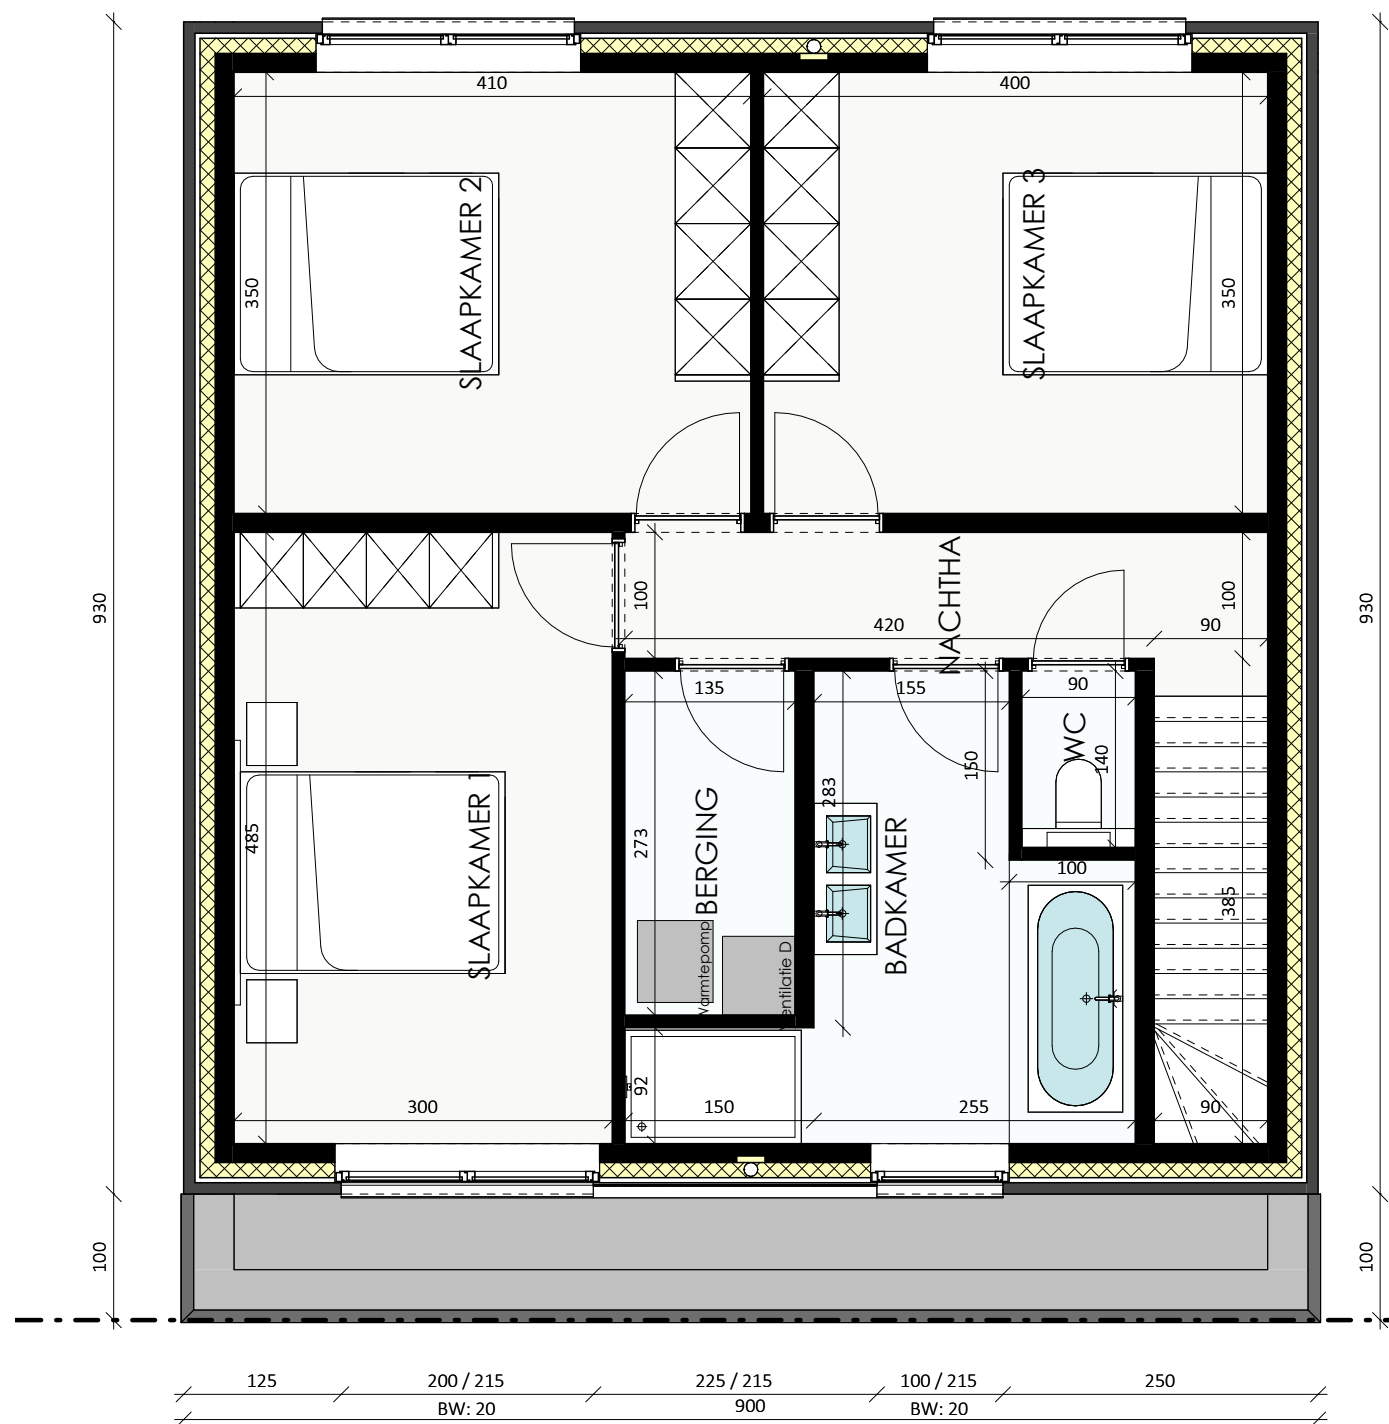

Datum:

Handtekening:

## LOT 10

Verdieping

Bruto oppervlakte 83,70 m<sup>2</sup>

Slaapkamers 3

De getekende meubels zijn slechts indicatief en maken geen deel uit van de verkoopovereenkomst. Deze tekening en de maatvoering hierop is indicatief. Het verkoopslastenboek heeft voorrang op de plannen.

Projectontwikkelaar  
**CONDIUS**  
 BUILDING AND DEVELOPING DREAMS  
 Franslaan 59 8620 Nieuwpoort

Architect  
**berkeinarchitects**  
 Bellemstraat 50 9880 Aalter



# GAVERE

Sint-Martinusstraat



Datum:

Handtekening:

## LOT 10

Voorgevel



Projectontwikkelaar  
**CONDIUS**  
BUILDING AND DEVELOPING DREAMS  
Franslaan 59 8620 Nieuwpoort

Architect  
**berkeinarchitects**  
Bellemstraat 50 9880 Aalter



# GAVERE

Sint-Martinusstraat



Datum:

Handtekening:

## LOT 10

Achtergevel



Projectontwikkelaar  
**CONDIUS**  
BUILDING AND DEVELOPING DREAMS  
Franslaan 59 8620 Nieuwpoort

Architect  
**berkeinarchitects**  
Bellemstraat 50 9880 Aalter