




GAVERE

Sint-Martinusstraat

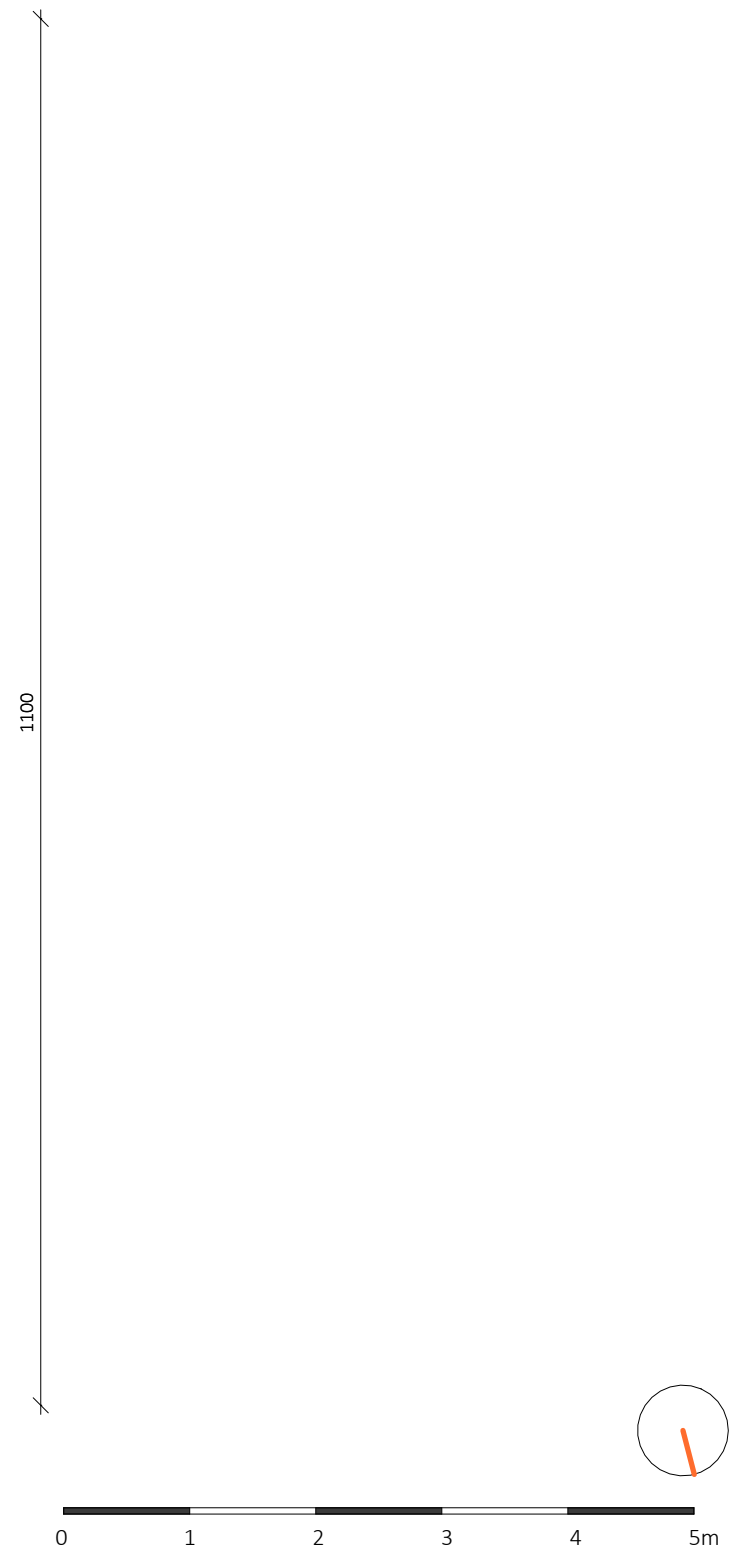

Datum:
Handtekening:


LOT 12

Gelijkvloers
 Bruto oppervlakte 77,34 m²
 Slaapkamers 4

De getekende meubels zijn slechts indicatief en maken geen deel uit van de verkoopovereenkomst. Deze tekening en de maatvoering hierop is indicatief. Het verkoopslastenboek heeft voorrang op de plannen.

Projectontwikkelaar
CONDIUS
 BUILDING AND DEVELOPING DREAMS
 Franslaan 59 8620 Nieuwpoort

Architect
berkeinarchitects
 Bellemstraat 50 9880 Aalter

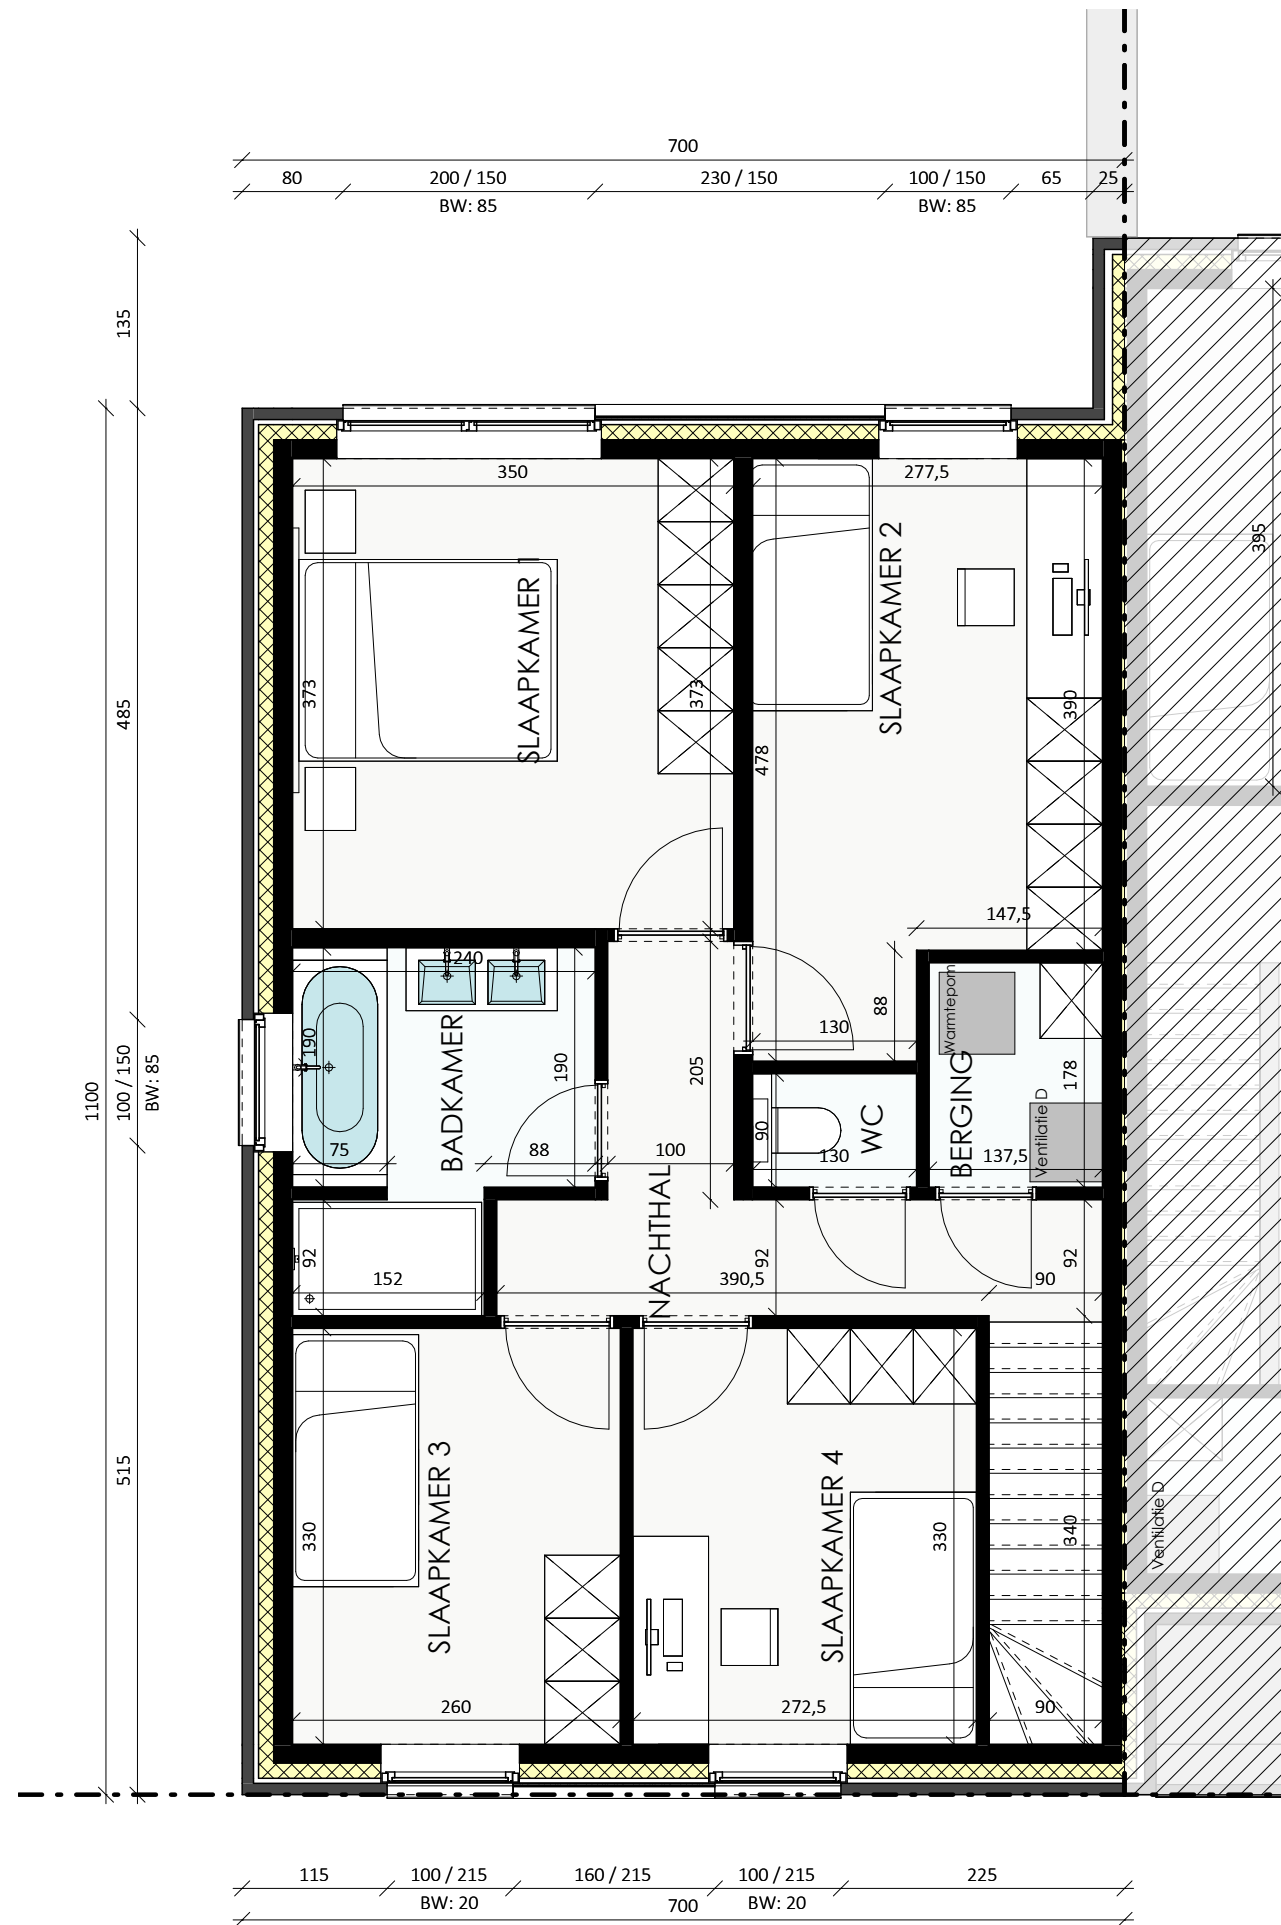

Datum:
Handtekening:

LOT 12

Verdieping

Bruto oppervlakte 77,34 m²
Slaapkamers 4

De getekende meubels zijn slechts indicatief en maken geen deel uit van de verkoopovereenkomst. Deze tekening en de maatvoering hierop is indicatief. Het verkoopslastenboek heeft voorrang op de plannen.



GAVERE

Sint-Martinusstraat



Datum:

Handtekening:

LOT 12

Voorgevel



Projectontwikkelaar
CONDIUS
BUILDING AND DEVELOPING DREAMS
Franslaan 59 8620 Nieuwpoort

Architect
berkeinarchitects
Bellemstraat 50 9880 Aalter



GAVERE

Sint-Martinusstraat



Datum:

Handtekening:

LOT 12

Achtergevel



Projectontwikkelaar
CONDIUS
BUILDING AND DEVELOPING DREAMS
Franslaan 59 8620 Nieuwpoort

Architect
berkeinarchitects
Bellemstraat 50 9880 Aalter