


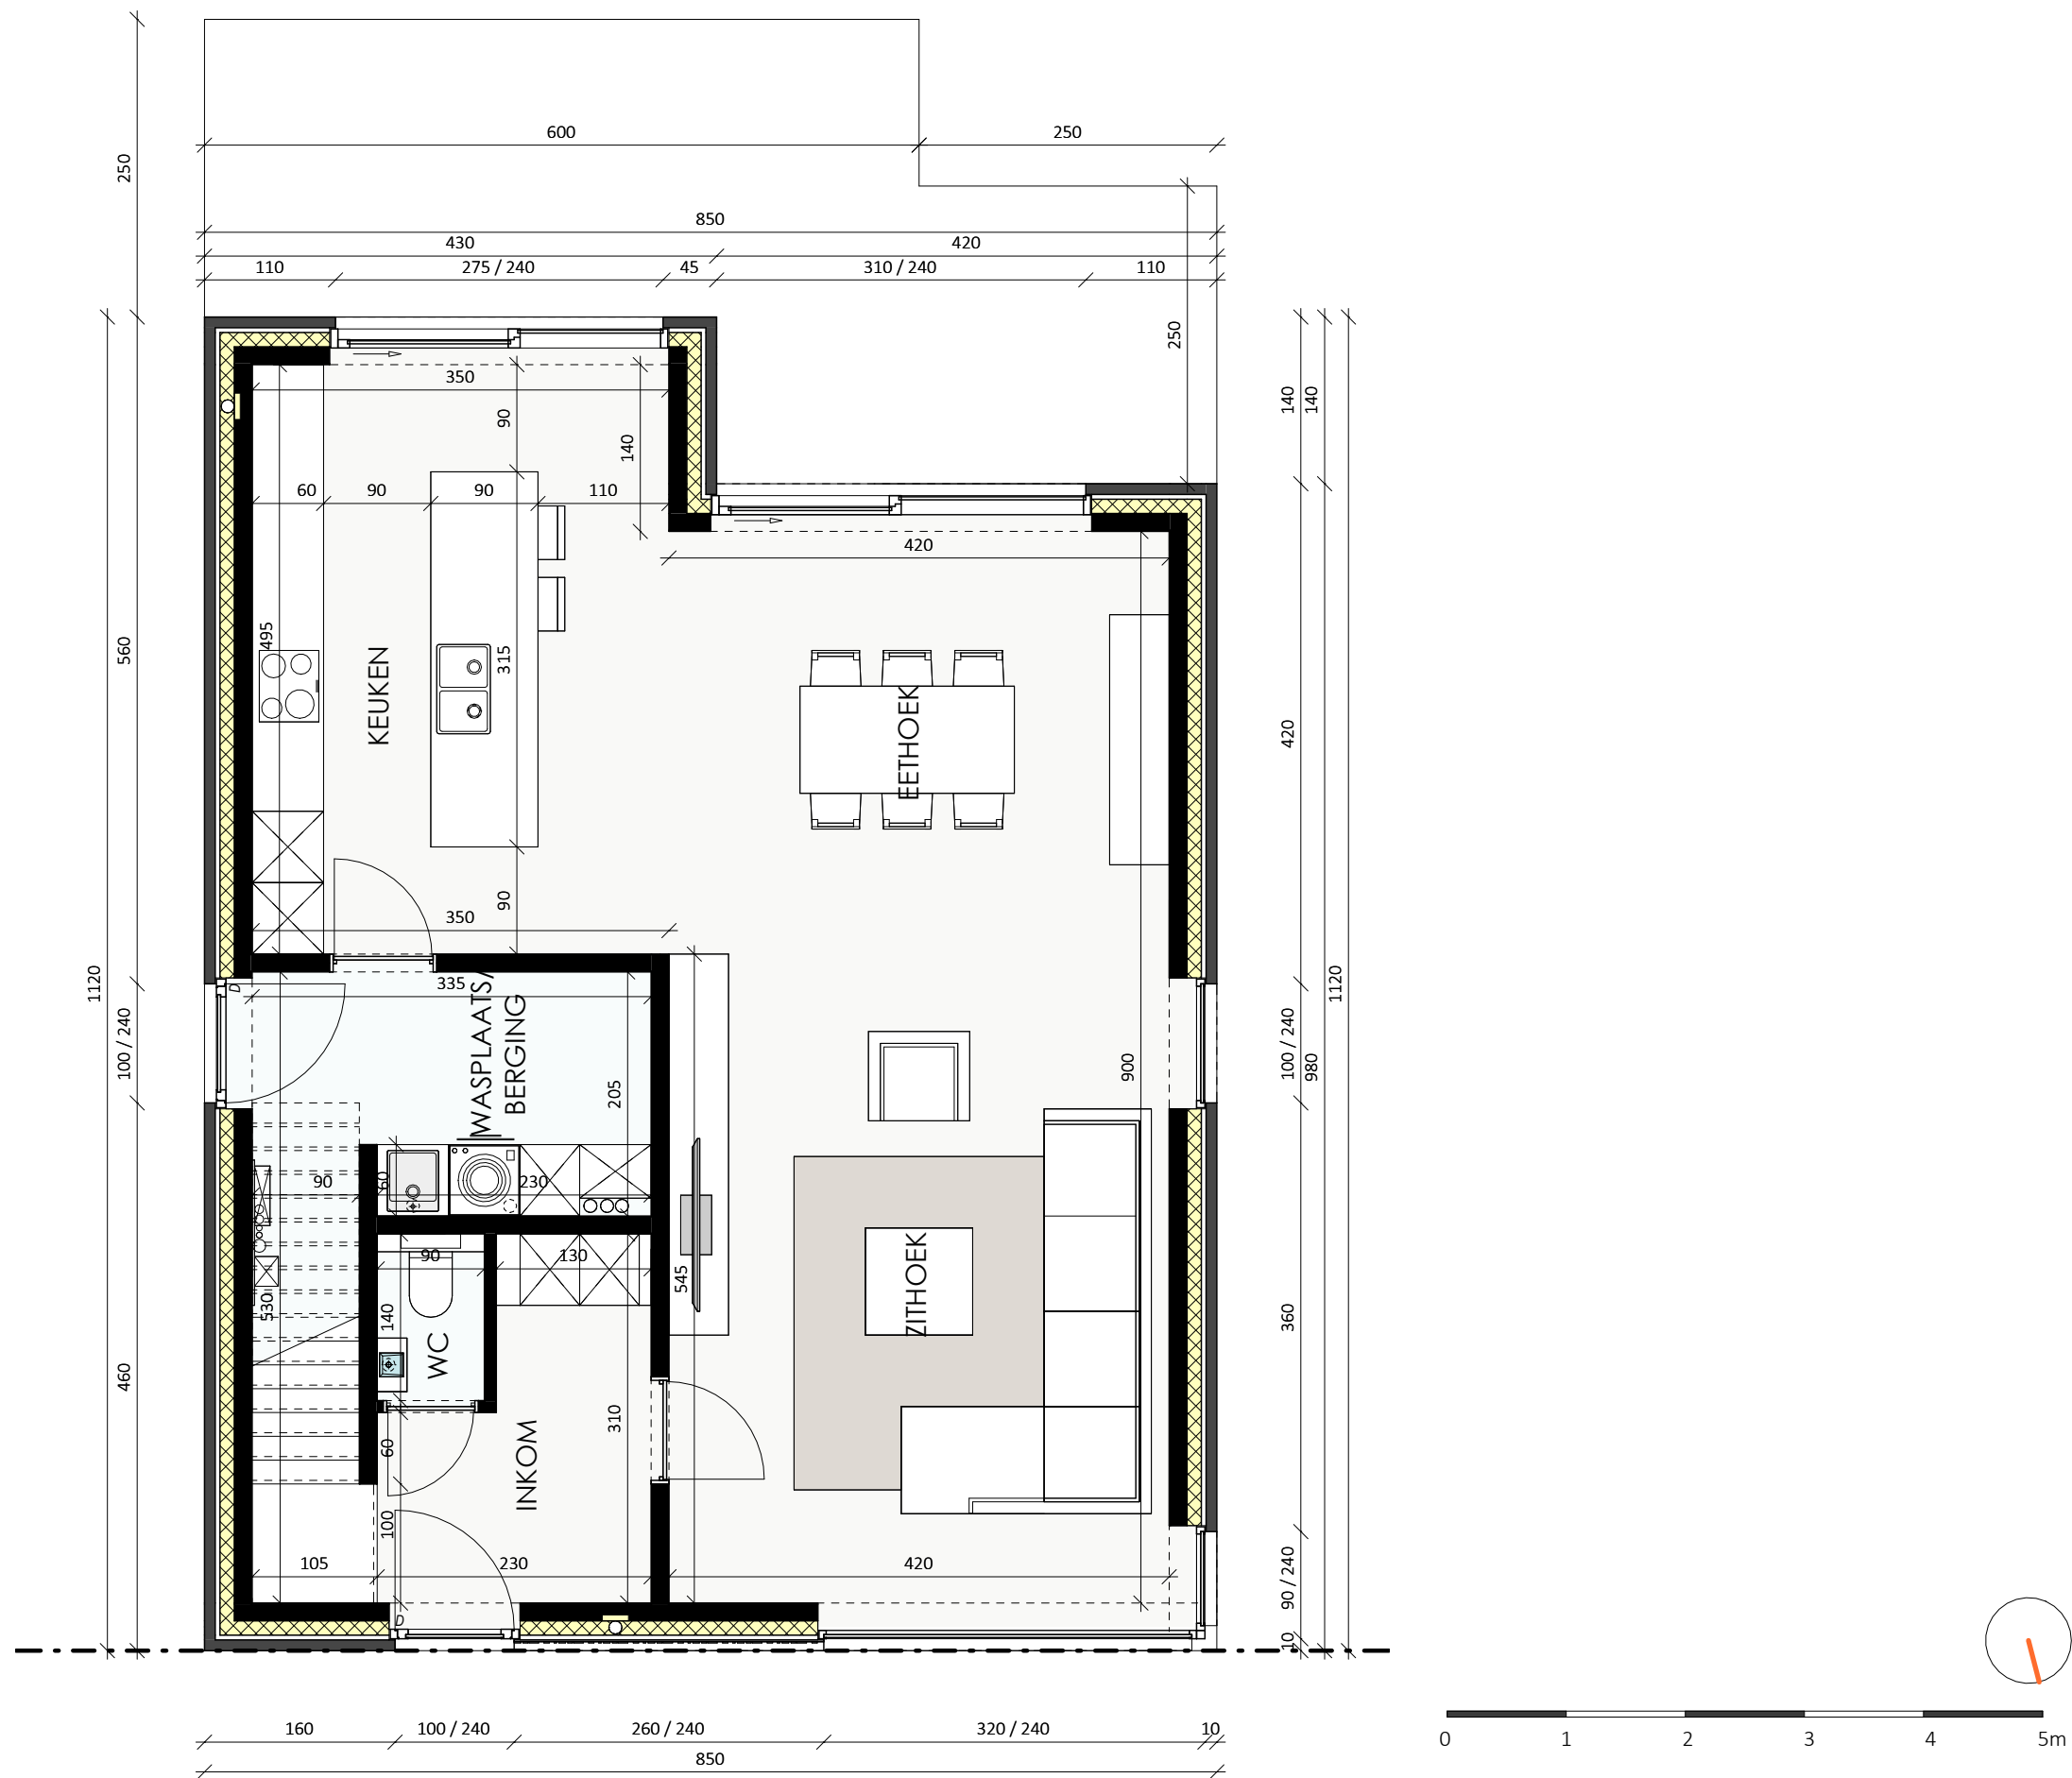

# GAVERE

Sint-Martinusstraat



Datum:

Handtekening:

## LOT 13

Gelijkvloers


Bruto oppervlakte 89,32 m<sup>2</sup>

Slaapkamers 3

De getekende meubels zijn slechts indicatief en maken geen deel uit van de verkoopovereenkomst. Deze tekening en de maatvoering hierop is indicatief. Het verkoopslastenboek heeft voorrang op de plannen.

Projectontwikkelaar  
**CONDIUS**  
 BUILDING AND DEVELOPING DREAMS  
 Franslaan 59 8620 Nieuwpoort

Architect  
**berkeinarchitects**  
 Bellemstraat 50 9880 Aalter

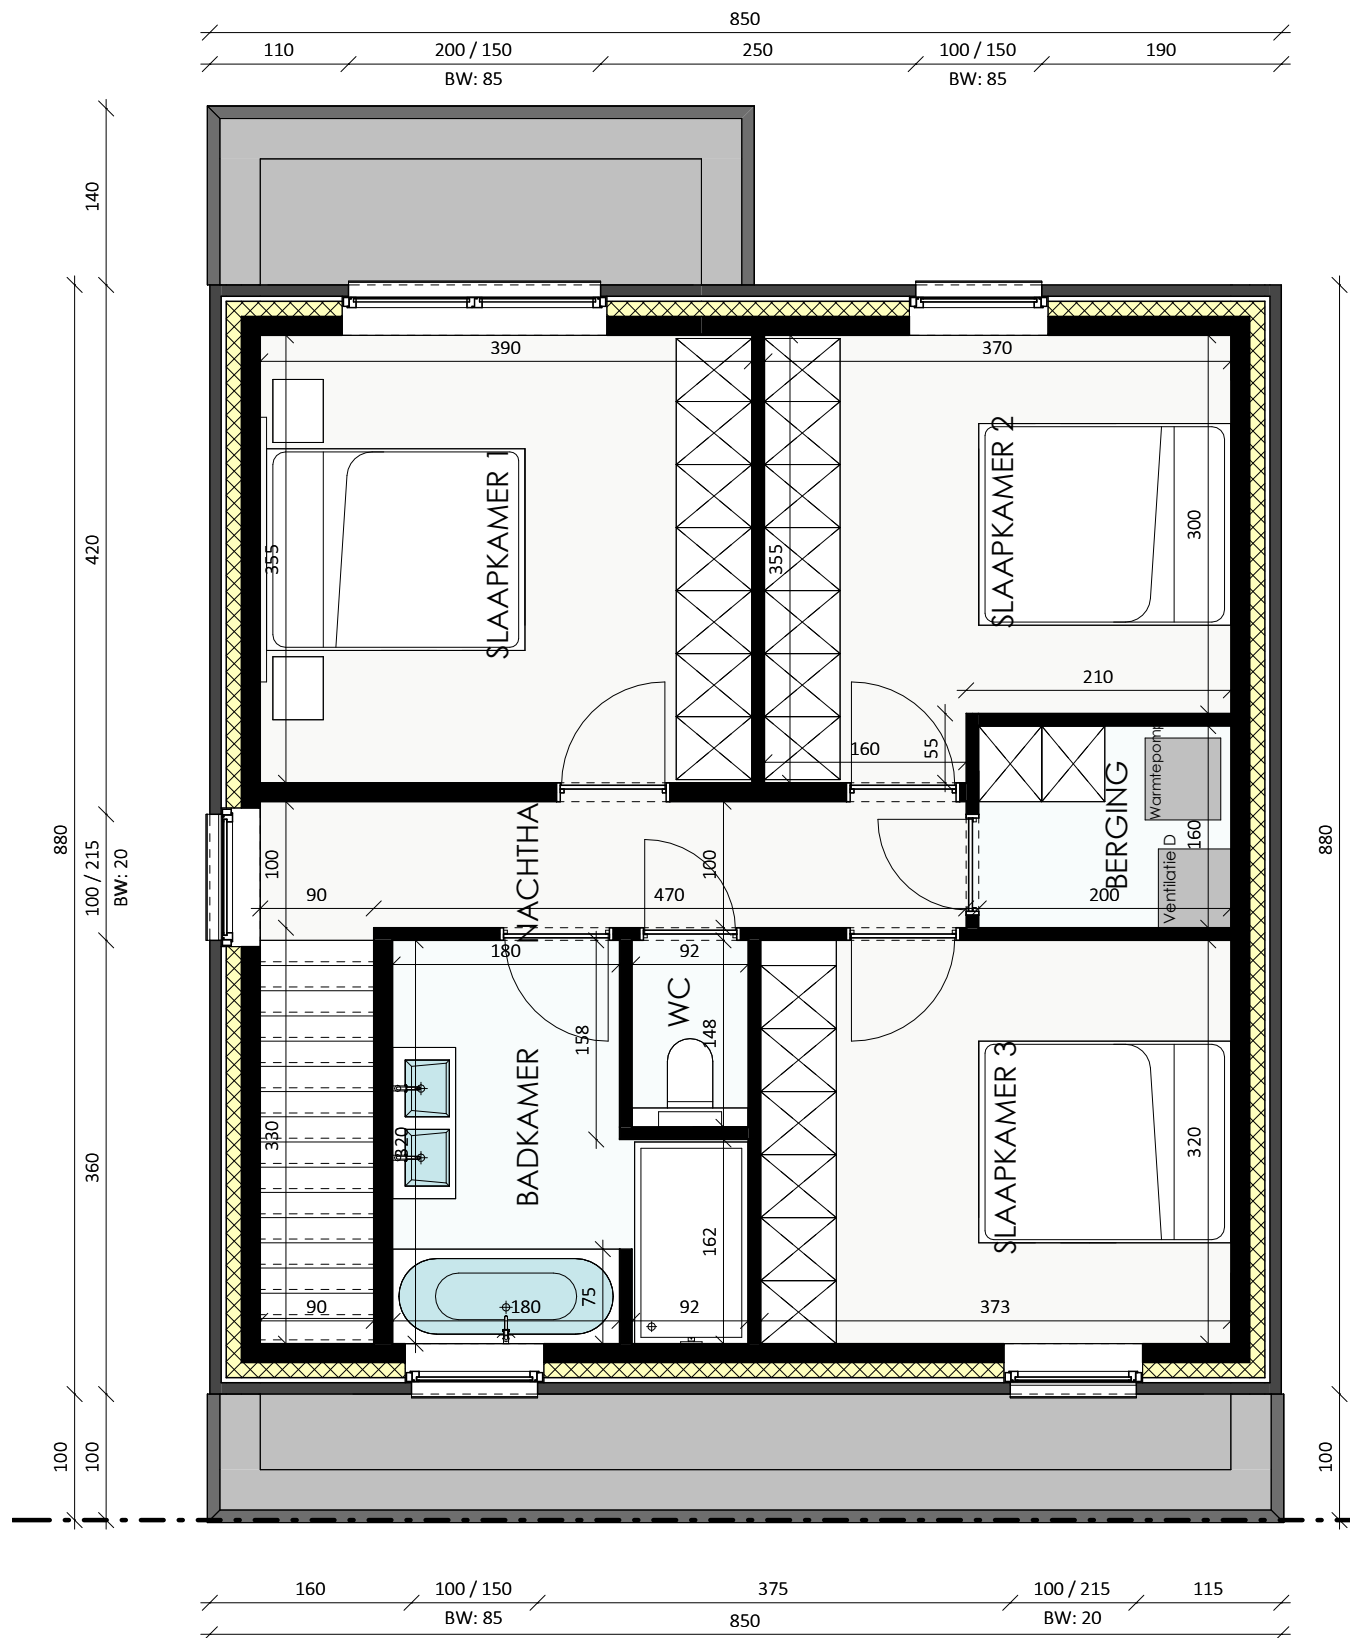

Datum:  
Handtekening:

**LOT 13**


Verdieping  
 Bruto oppervlakte 74,80 m<sup>2</sup>  
 Slaapkamers 3

De getekende meubels zijn slechts indicatief en maken geen deel uit van de verkoopovereenkomst. Deze tekening en de maatvoering hierop is indicatief. Het verkoopslastenboek heeft voorrang op de plannen.



# GAVERE

Sint-Martinusstraat

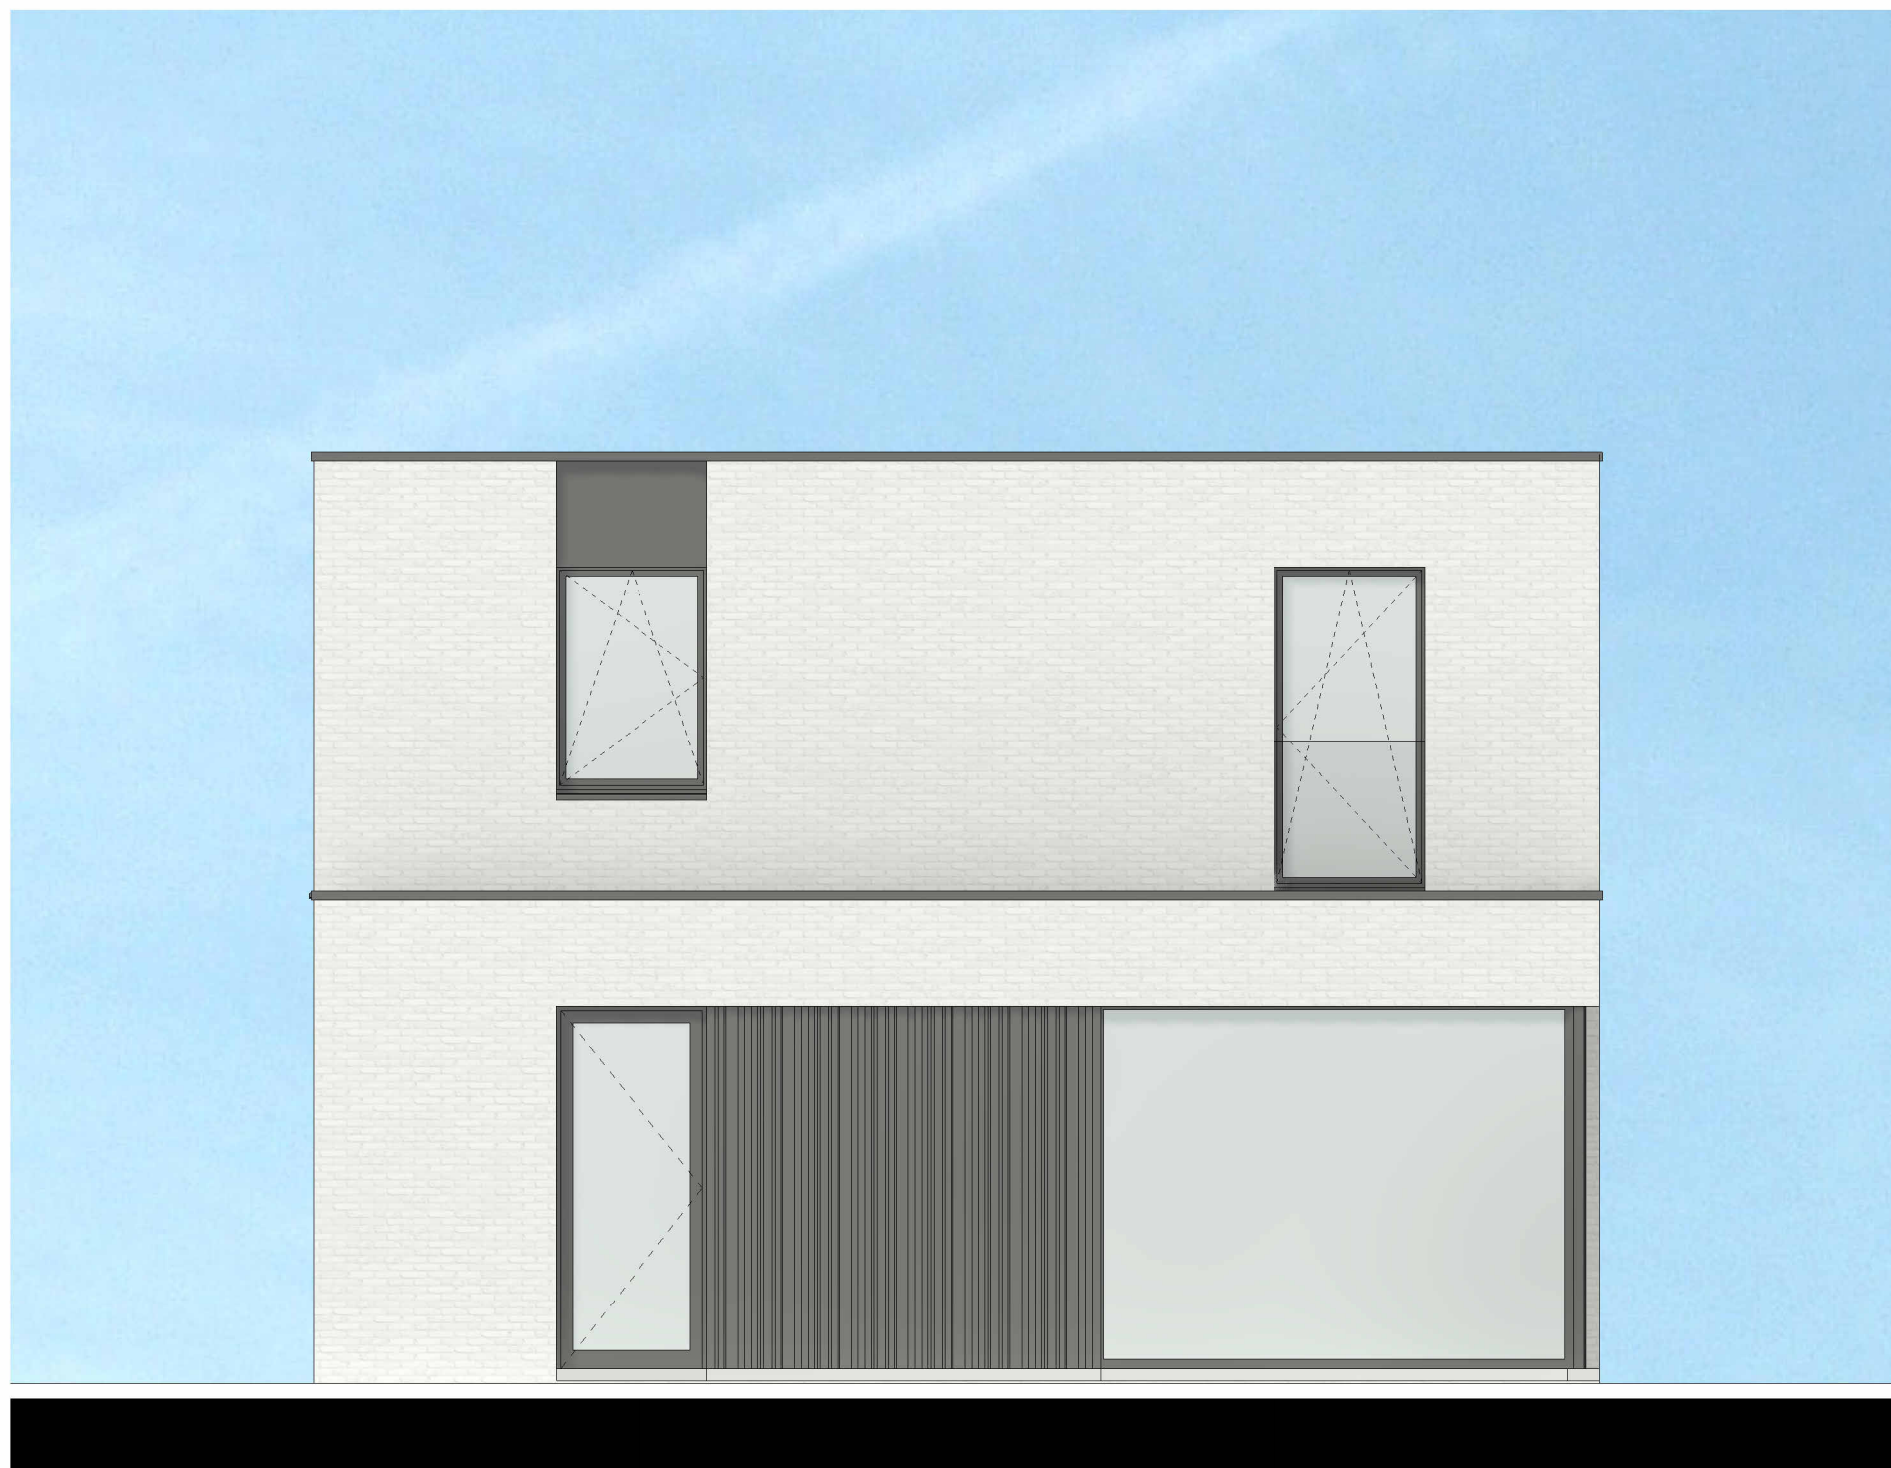

Datum:

Handtekening:

## LOT 13

Vorgevel




Projectontwikkelaar  
**CONDIUS**  
BUILDING AND DEVELOPING DREAMS  
Franslaan 59 8620 Nieuwpoort

Architect  
**berkeinarchitects**  
Bellemstraat 50 9880 Aalter



# GAVERE

Sint-Martinusstraat

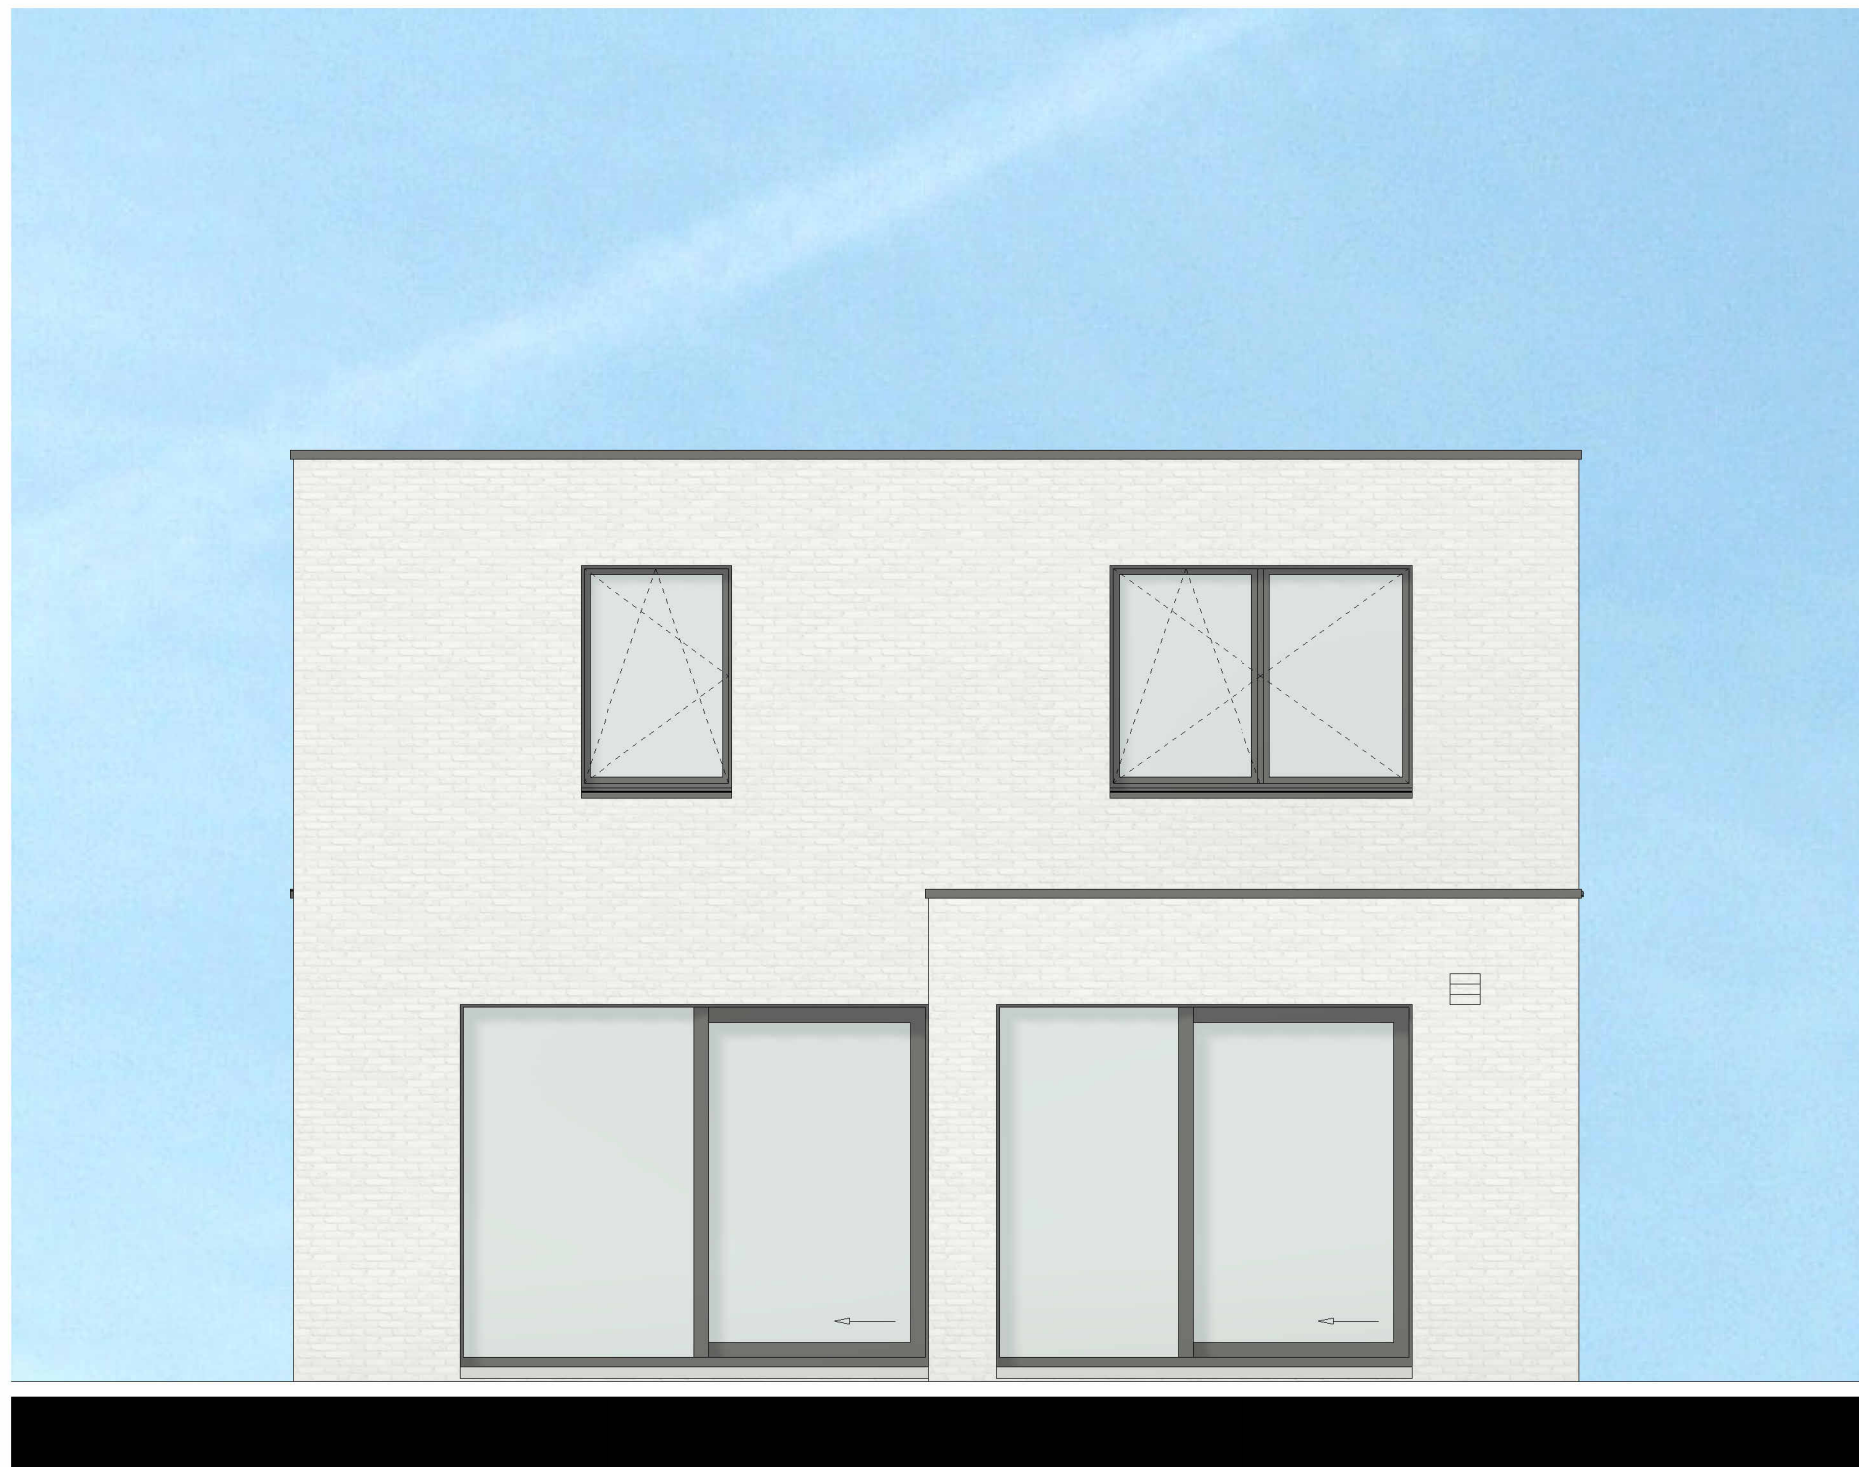

Datum:

Handtekening:

## LOT 13

Achtergevel



Projectontwikkelaar  
**CONDIUS**  
BUILDING AND DEVELOPING DREAMS  
Franslaan 59 8620 Nieuwpoort

Architect  
**berkeinarchitects**  
Bellemstraat 50 9880 Aalter