


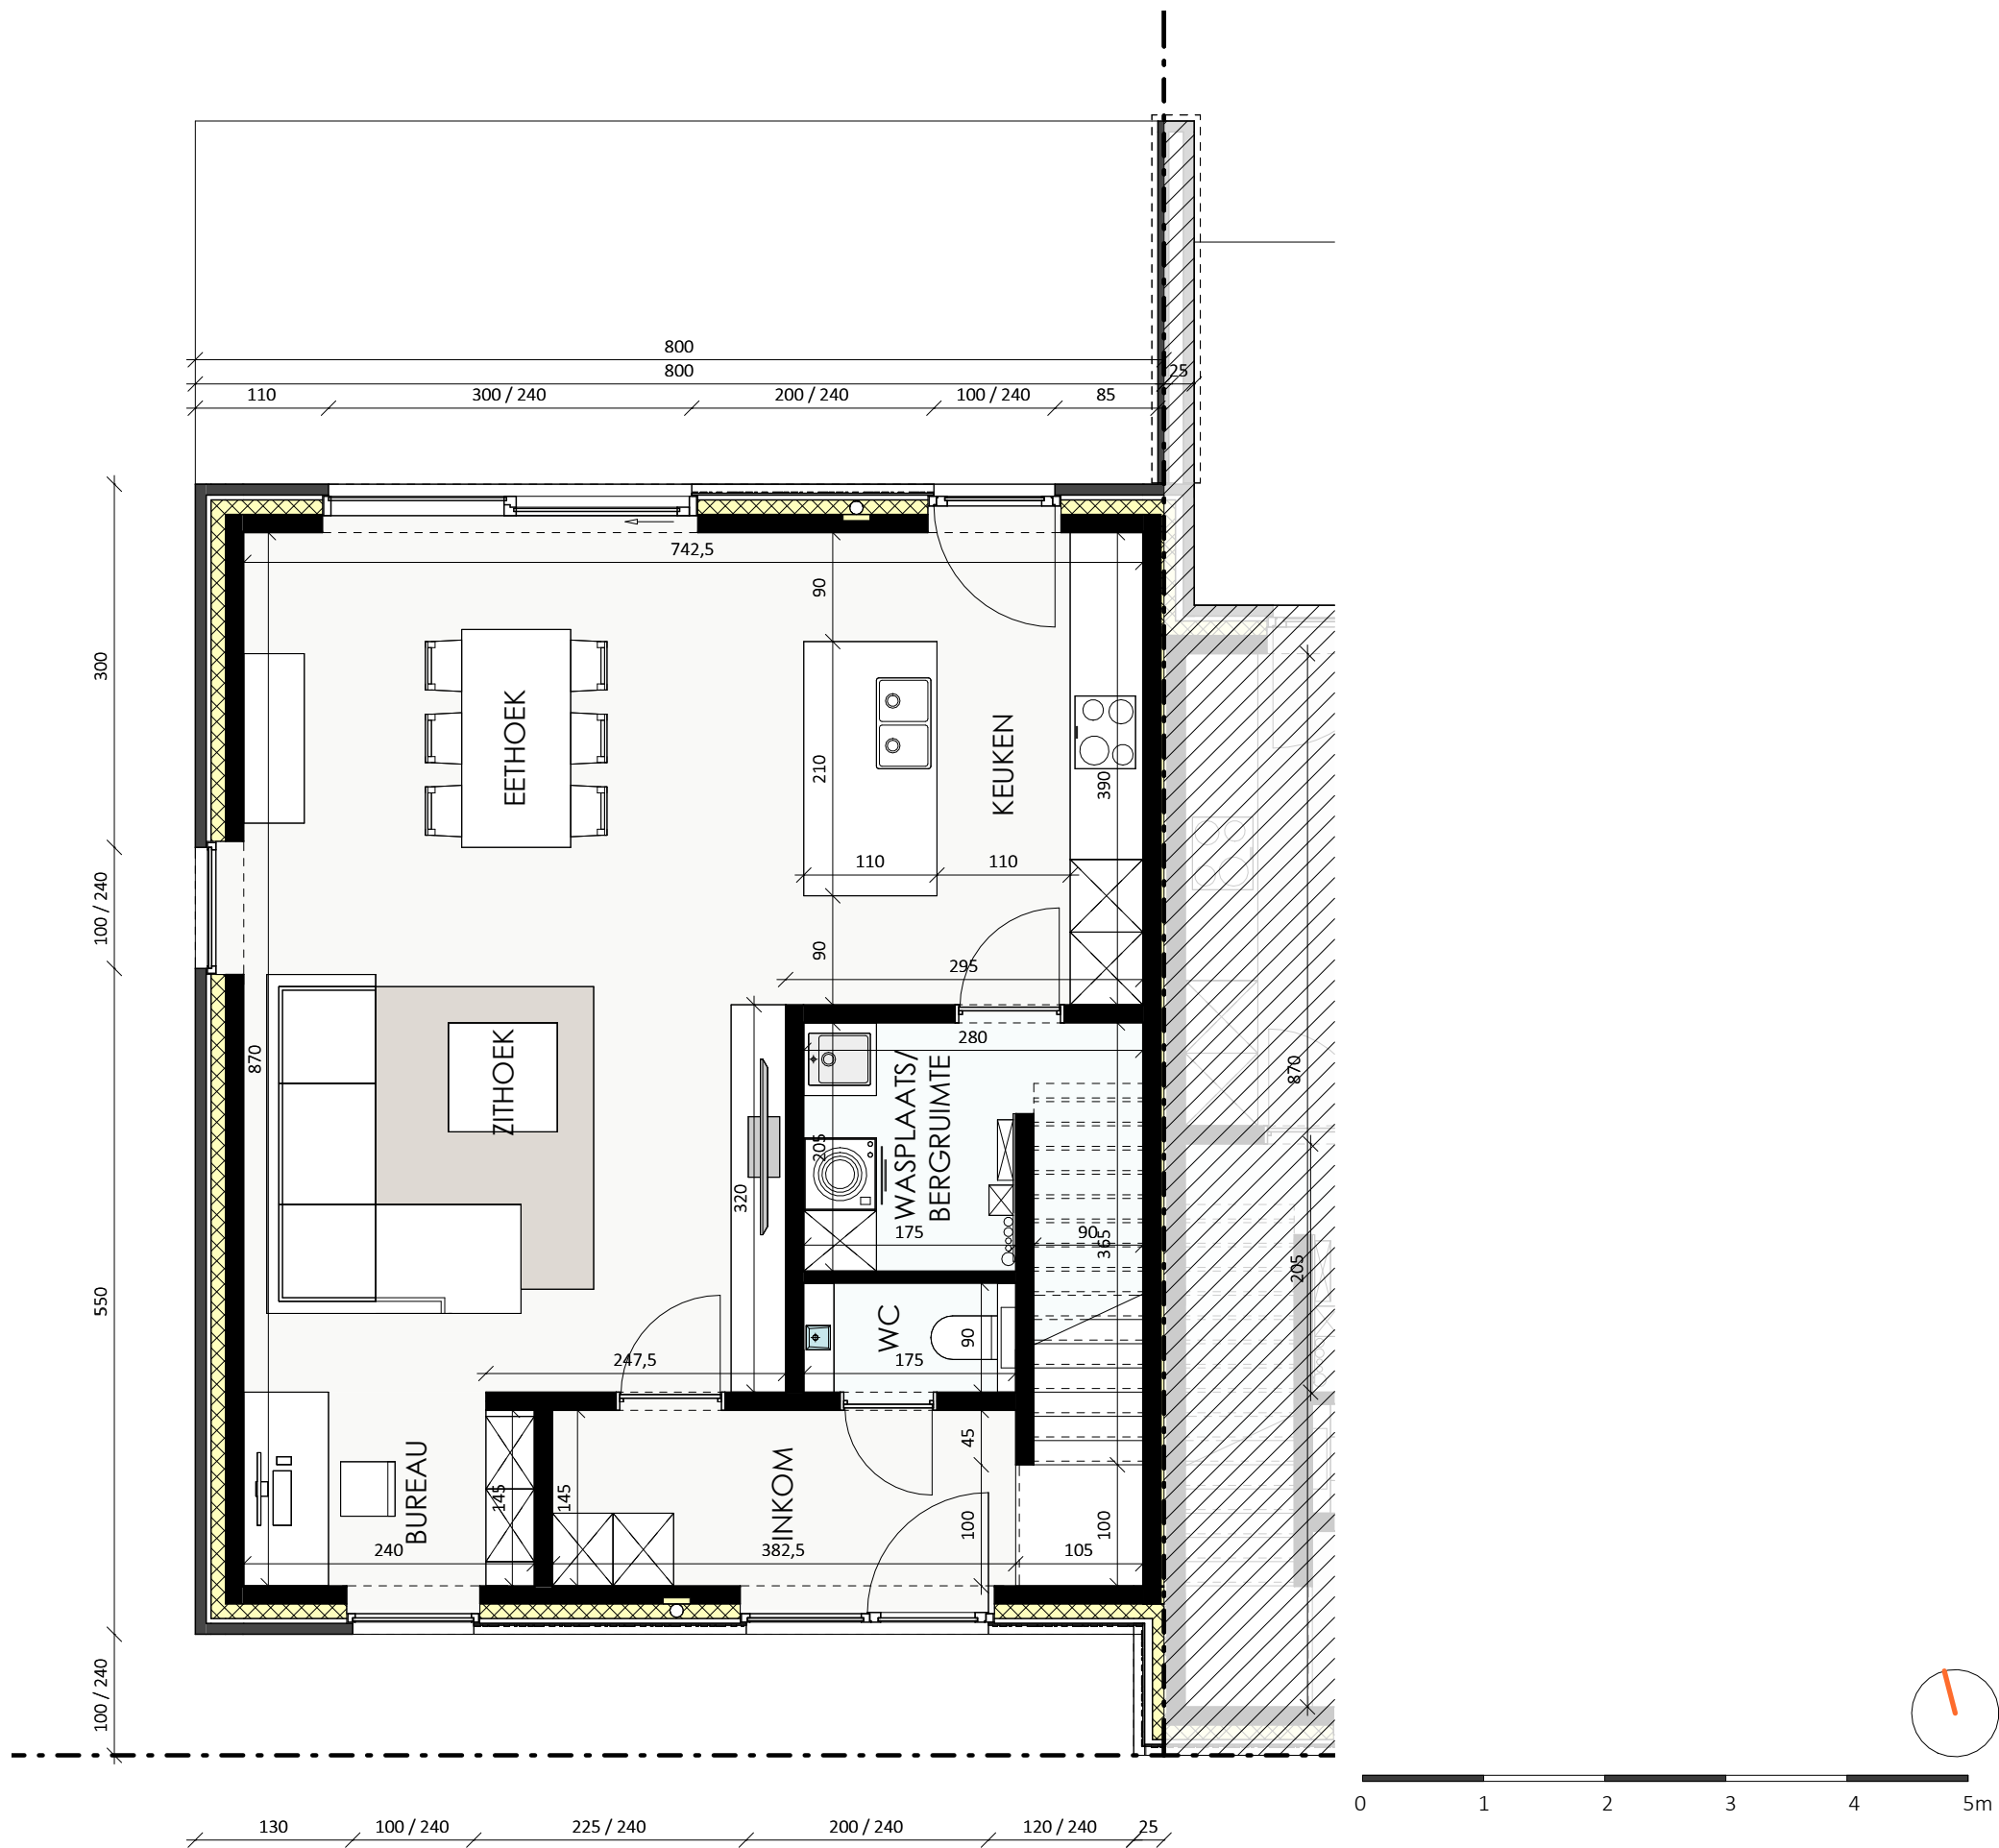

# GAVERE

Sint-Martinusstraat



Datum:

Handtekening:

## LOT 8

Gelijkvloers


Bruto oppervlakte 76,25 m<sup>2</sup>

Slaapkamers 3

De getekende meubels zijn slechts indicatief en maken geen deel uit van de verkoopovereenkomst. Deze tekening en de maatvoering hierop is indicatief. Het verkoopslastenboek heeft voorrang op de plannen.

Projectontwikkelaar  
**CONDIUS**  
 BUILDING AND DEVELOPING DREAMS  
 Franslaan 59 8620 Nieuwpoort


Architect  
**berkeinarhitects**  
 Bellemstraat 50 9880 Aalter

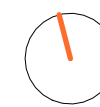



# GAVERE

Sint-Martinusstraat

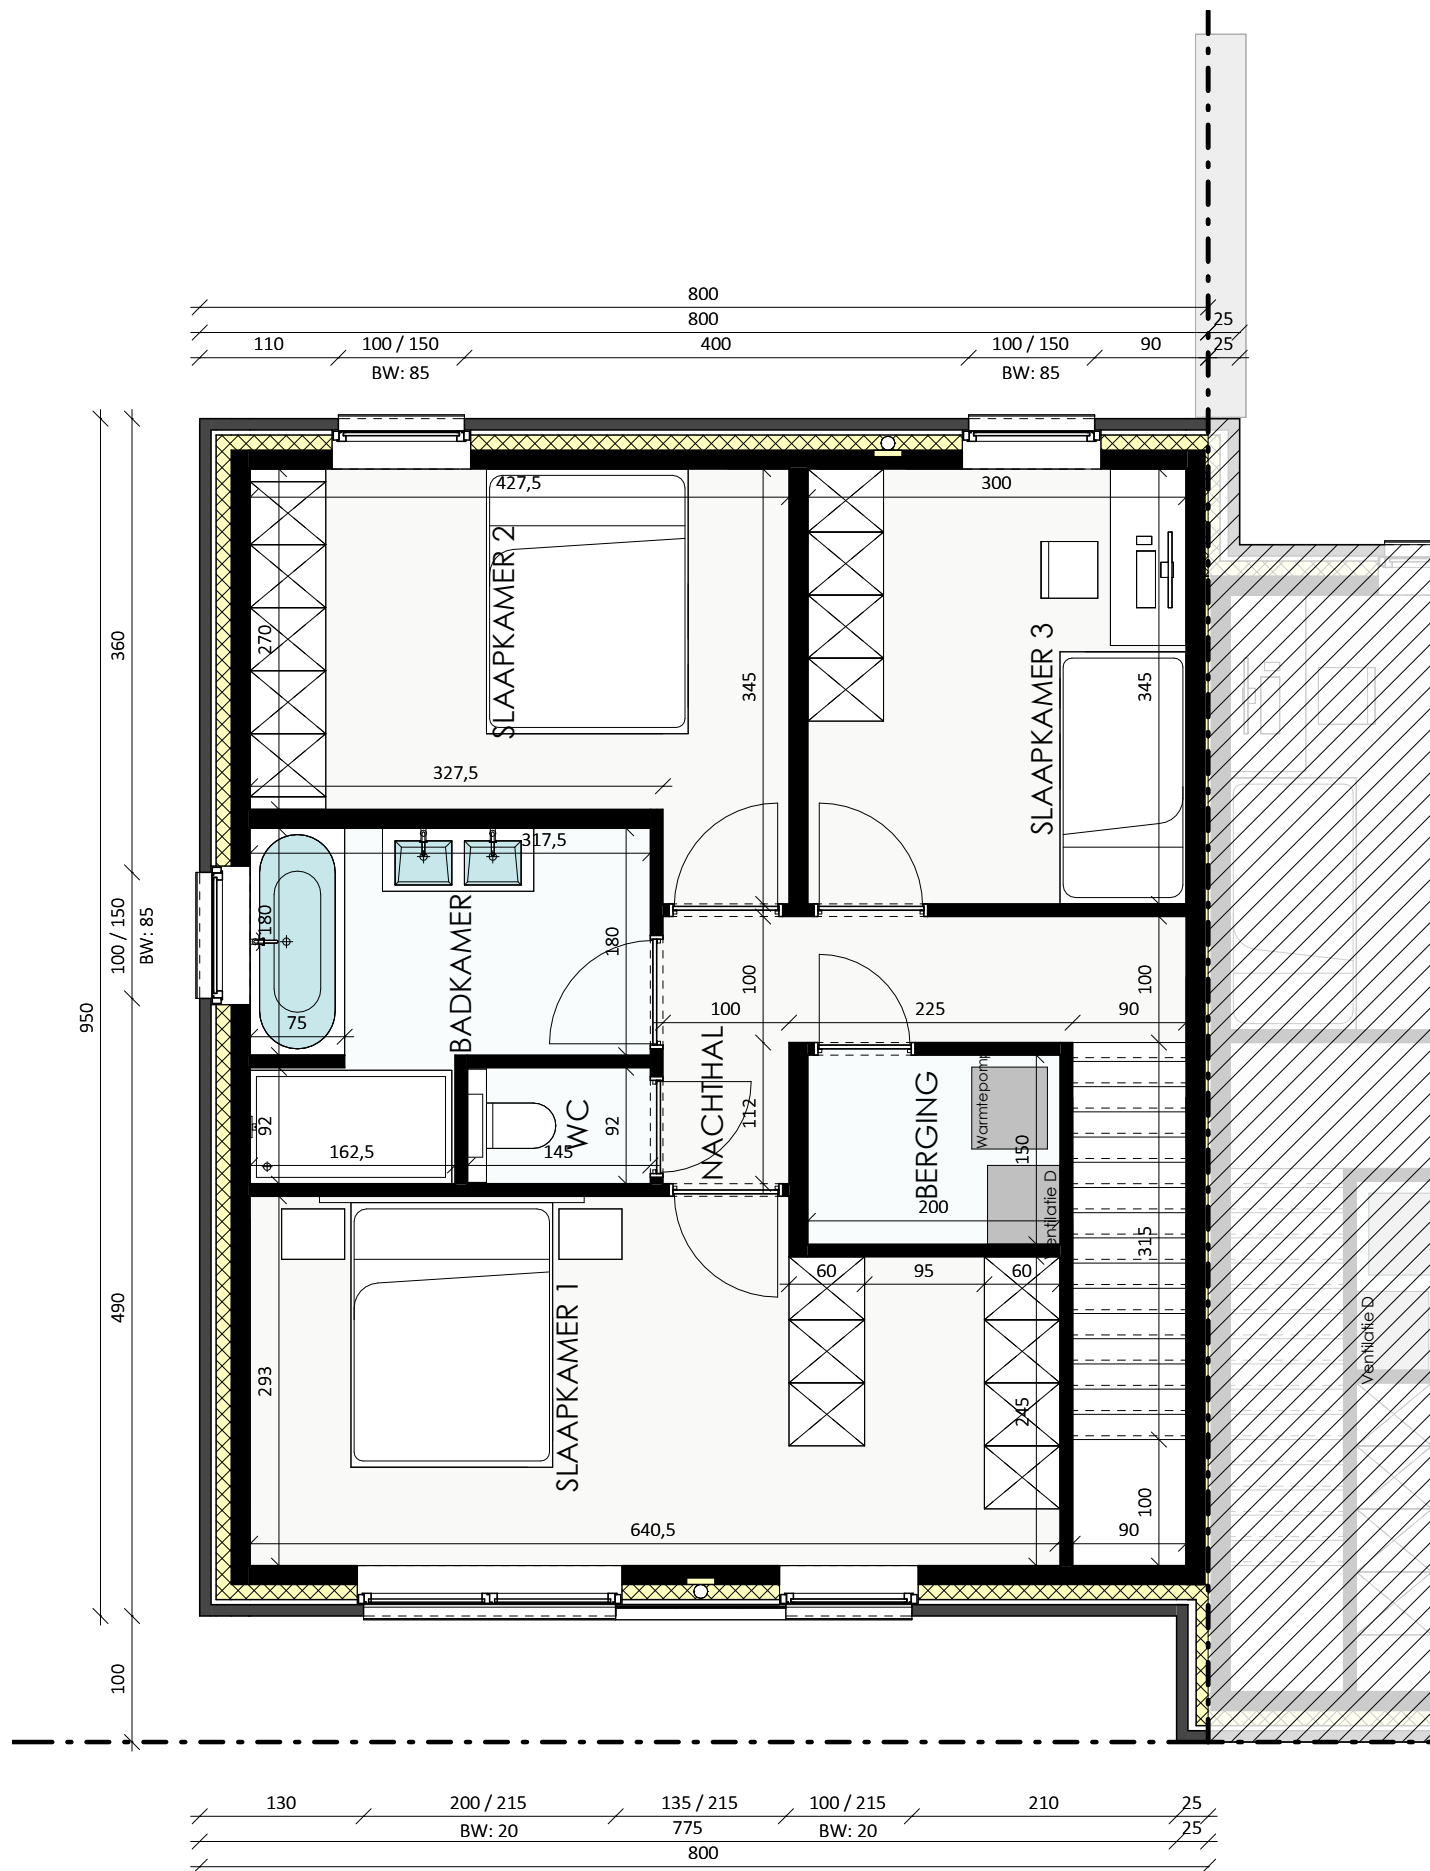


Datum:  
Handtekening:

## LOT 8

Verdieping

Bruto oppervlakte 76,25 m<sup>2</sup>

Slaapkamers 3

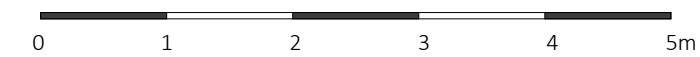

De getekende meubels zijn slechts indicatief en maken geen deel uit van de verkoopovereenkomst. Deze tekening en de maatvoering hierop is indicatief. Het verkoopslastenboek heeft voorrang op de plannen.

Projectontwikkelaar

**CONDIUS**

BUILDING AND DEVELOPING DREAMS

Franslaan 59 8620 Nieuwpoort

Architect

**berkeinarchitects**

Bellestraat 50 9880 Aalter



# GAVERE

Sint-Martinusstraat



Datum:

Handtekening:

## LOT 8

Voorgevel



Projectontwikkelaar  
**CONDIUS**  
BUILDING AND DEVELOPING DREAMS  
Franslaan 59 8620 Nieuwpoort

Architect  
**berkeinarchitects**  
Bellemstraat 50 9880 Aalter



# GAVERE

Sint-Martinusstraat



Datum:

Handtekening:

## LOT 8

Achtergevel



Projectontwikkelaar  
**CONDIUS**  
BUILDING AND DEVELOPING DREAMS  
Franslaan 59 8620 Nieuwpoort

Architect  
**berkeinarchitects**  
Bellemstraat 50 9880 Aalter