
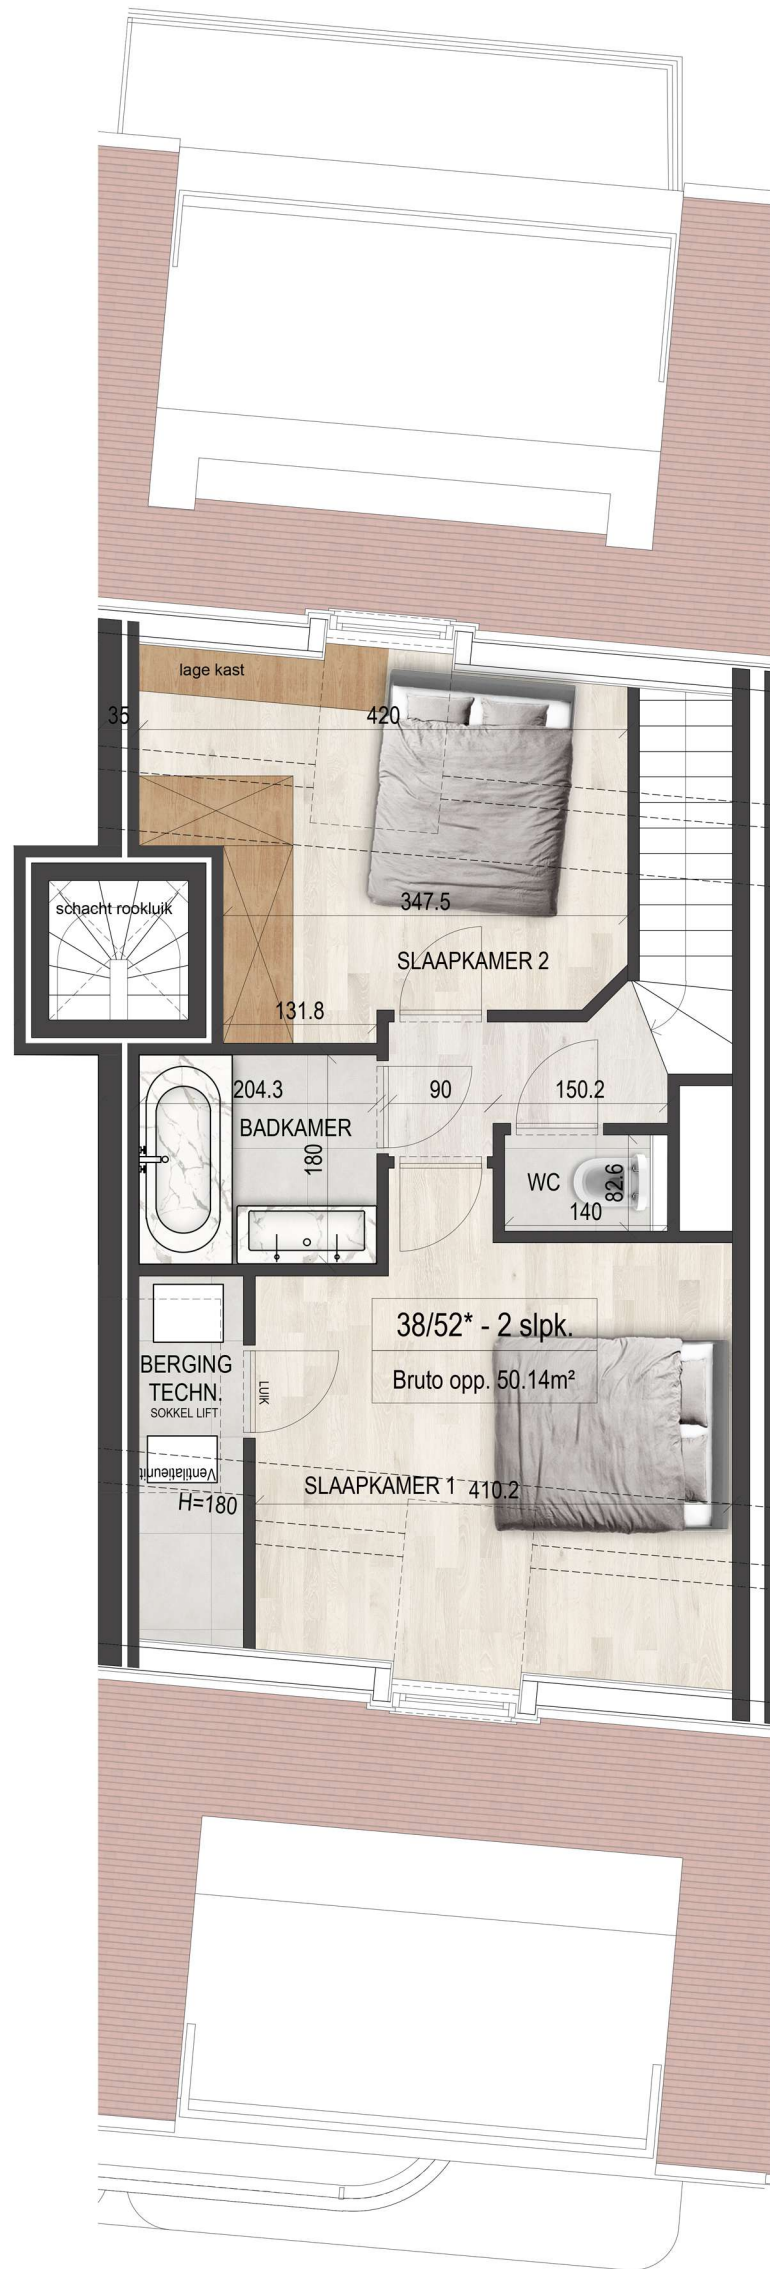



PROJECT	BOUWHEER	 architects
LIPPENSLAAN 38-40, 8300 KNOCKE	WEYNE PROJECTS BV	
DOSSIER N ^o : 23-041739	2024-05-16	

Deze studie is eigendom van EL architects, zal niet aan derden worden overgedragen, noch medegegeeld geheel of gedeeltelijk en is opgemaakt onder voorbehoud van wijzigingen, voortkomend van opmerkingen bouwheer en overheden, opmetingsplannen, kadasterplannen, studie stabiliteit en technieken. Opm.: samenstelling/afmetingen van de scheidingswanden tussen appartementen en gemeenschappelijke delen onder voorbehoud van studie akoestisch ingenieur. Alle meubilair is louter indicatief.



PROJECT	BOUWHEER	 architects
LIPPENSLAAN 38-40, 8300 KNOCKE	WEYNE PROJECTS BV	
DOSSIER N°: 23-041739	2024-05-16	

Deze studie is eigendom van EL architects, zal niet aan derden worden overgedragen, noch medegedeeld geheel of gedeeltelijk en is opgemaakt onder voorbehoud van wijzigingen, voortkomend van opmerkingen bouwheer en overheden, opmetingsplannen, kadasterplannen, studie stabiliteit en technieken. Opm.: samenstelling/afmetingen van de scheidingswanden tussen appartementen en gemeenschappelijke delen onder voorbehoud van studie akoestisch ingenieur. Alle meubilair is louter indicatief.