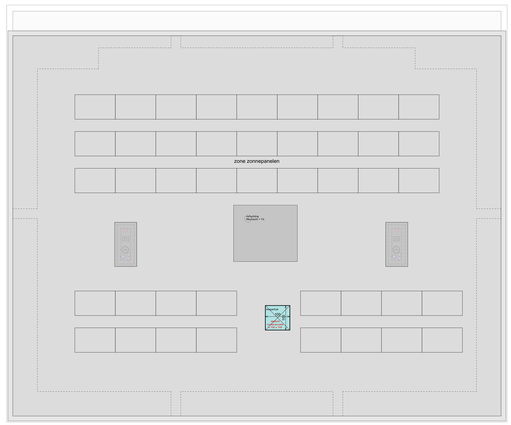

BLOK B: VERDIEPING +3
1:100

BLOK C: VERDIEPING +3
1:100

BLOK C

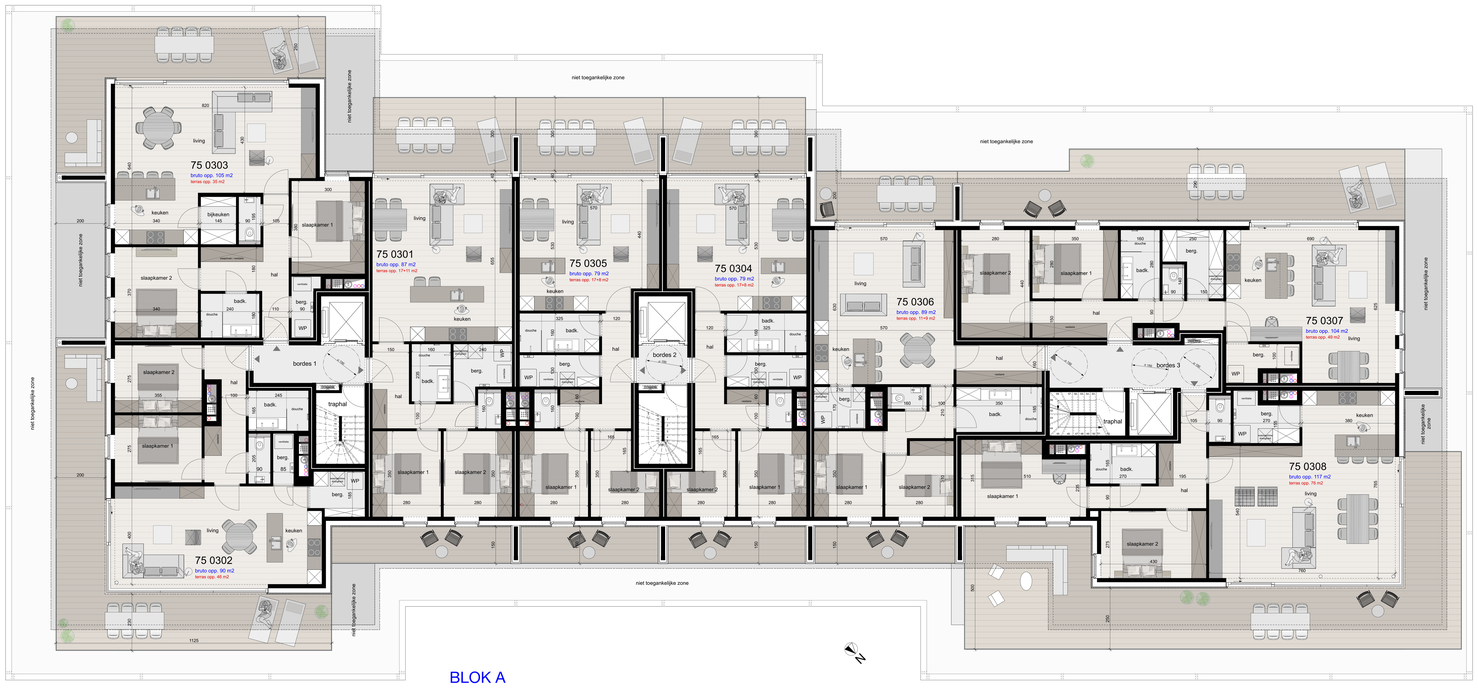

BLOK A

BLOK A: VERDIEPING +3

0 50 100 200 500 cm

A, B & C: verdieping +3
Bouwen van een meergezinswoning met keldergarages
Bouwheer: Weyne Projects Bvba

Albert-I laan 73-75, 8620 NIEUWPOORT
Albert I laan 59, 8620 NIEUWPOORT

dossiernr: MP 1604 | 28 juni 2024

DE JAEGHERE
ARCHITECTUURATELIER
www.stevendejaeghere.be - 0478/ 59 59 88 - Fonteneistraat 53, 8700 Tielt